



Безопасность




Комфорт



Разнообразие



Экологичность

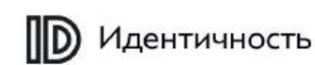

Идентичность

ДИЗАЙН ПРОЕКТ

Благоустройство общественной территории,
расположенной по адресу: Ростовская область,
Тарасовский район, п. Тарасовский, ул. Мира,
территория перед Домом Культуры



СТР 3. 2.2. ОСНОВНАЯ ИДЕЯ ПРОЕКТА;

СВОДНАЯ ИНФОРМАЦИЯ О ТЕРРИТОРИИ:

СТР 4-5. 2.3.1 СХЕМА РАЗМЕЩЕНИЯ ОБЪЕКТА БЛАГОУСТРОЙСТВА НА ТЕРРИТОРИИ МУНИЦИПАЛЬНОГО ОБРАЗОВАНИЯ (В ПРОИЗВОЛЬНОМ МАСШТАБЕ);

СТР 6. 2.3.2. СИТУАЦИОННЫЙ ПЛАН УЧАСТКА И ПРИМЫКАЮЩИХ ТЕРРИТОРИЙ НА РАССТОЯНИИ НЕ МЕНЕЕ 500 М ОТ ГРАНИЦ ОБЪЕКТА БЛАГОУСТРОЙСТВА С УКАЗАНИЕМ ФУНКЦИОНАЛЬНОГО НАЗНАЧЕНИЯ ЗДАНИЙ, ОБЪЕКТОВ, ИМЕЮЩИХ ЦЕННОСТЬ
2.3.3. КАРТА-СХЕМА ТРАНСПОРТНОЙ И ПЕШЕХОДНОЙ ОРГАНИЗАЦИИ ТЕРРИТОРИИ, В Т.Ч. НАЛИЧИЕ ПАРКОВОК (ПРИ НАЛИЧИИ, РАДИУС ДО 500 М);

СТР 7. 2.3.4. СУЩЕСТВУЮЩЕЕ ФУНКЦИОНАЛЬНОЕ ЗОНИРОВАНИЕ ТЕРРИТОРИИ С ФОТОФИКСАЦИЕЙ ТЕКУЩЕГО СОСТОЯНИЯ;

СТР 8. 2.4.5. СВОДНАЯ СХЕМА ОГРАНИЧЕНИЙ ДЛЯ ПРОЕКТИРОВАНИЯ НА ОБЪЕКТЕ (М 1:500);

ПРОЕКТНЫЕ РЕШЕНИЯ:

СТР 9. 2.4.1. СХЕМА ФУНКЦИОНАЛЬНОГО ЗОНИРОВАНИЯ ОТКРЫТЫХ ПРОСТРАНСТВ НА УЧАСТКЕ (М 1:500);

СТР 10. 2.4.1.1. ГЕНЕРАЛЬНЫЙ ПЛАН УЧАСТКА С УКАЗАНИЕМ ТИПОВ ПОКРЫТИЙ, РАЗМЕЩЕНИЕМ МАЛЫХ АРХИТЕКТУРНЫХ ФОРМ, НЕСТАЦИОНАРНЫХ ОБЪЕКТОВ И ЭЛЕМЕНТОВ ОСВЕЩЕНИЯ (М1:500);

СТР 11. 2.4.2.2. СХЕМА РАЗМЕЩЕНИЯ МАЛЫХ АРХИТЕКТУРНЫХ ФОРМ И НЕСТАЦИОНАЛЬНЫХ ОБЪЕКТОВ (М1:500);

СТР 12. 2.4.2.3. СХЕМА РАССТАНОВКИ ЭЛЕМЕНТОВ ОСВЕЩЕНИЯ (М1:500);

СТР 13. 2.4.3. ЛАНДШАФТНО-ПЛАНИРОВОЧНЫЕ И ЛАНДШАФТНО-ДЕНДРОЛОГИЧЕСКИЕ РЕШЕНИЯ (М 1:500)

СТР 14-20. 2.5. ВИЗУАЛЬНЫЙ ОБРАЗ;


СТР 21. 2.7.1. ВЕДОМОСТЬ ЭЛЕМЕНТОВ ОЗЕЛЕНЕНИЯ;

СТР 21. 2.7.2. БАЛАНС ТЕРРИТОРИИ УЧАСТКА БЛАГОУСТРОЙСТВА;

СТР 22. 2.7.3 ВЕДОМОСТЬ ЭЛЕМЕНТОВ БЛАГОУСТРОЙСТВА.




ШАГ 1. КОНТУР УЧАСТКА

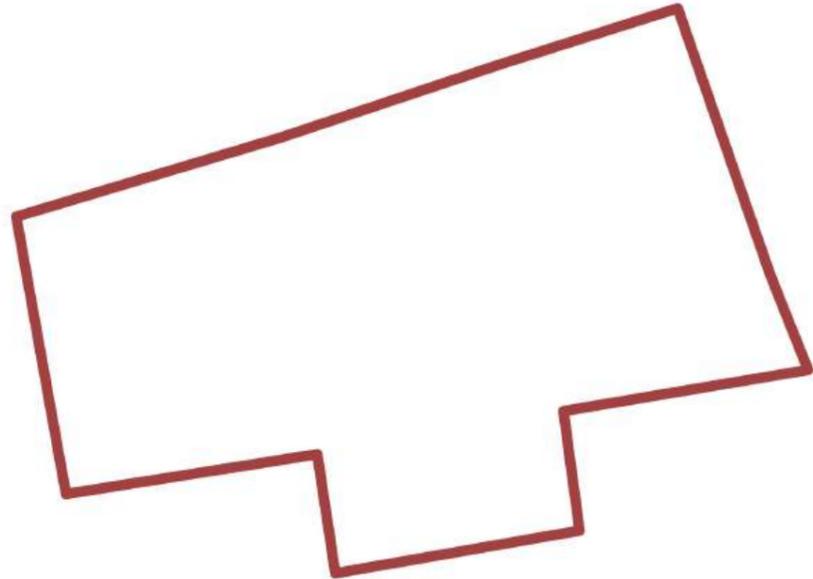


ШАГ 3. ЗОНИРОВАНИЕ ТЕРРИТОРИИ


Деление территории на шумную и тихую зоны

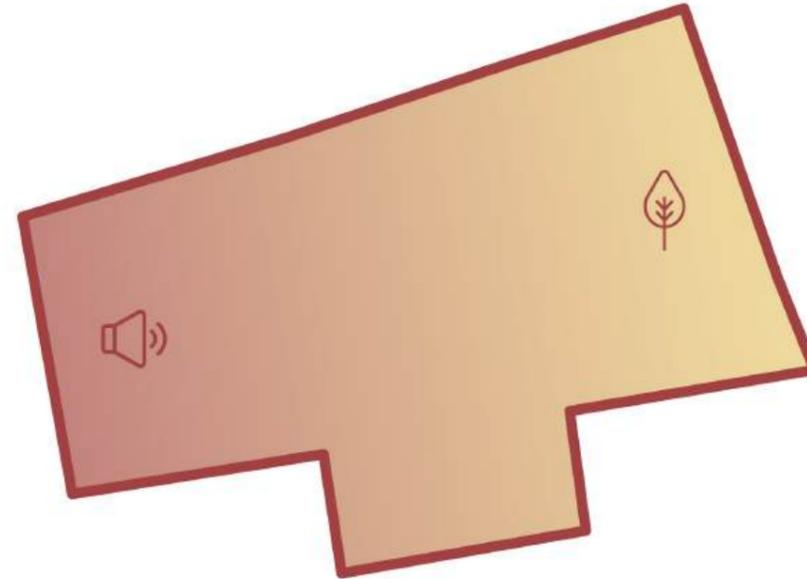


ШАГ 2. ОПРЕДЕЛЕНИЕ ОСНОВНЫХ ОСЕЙ

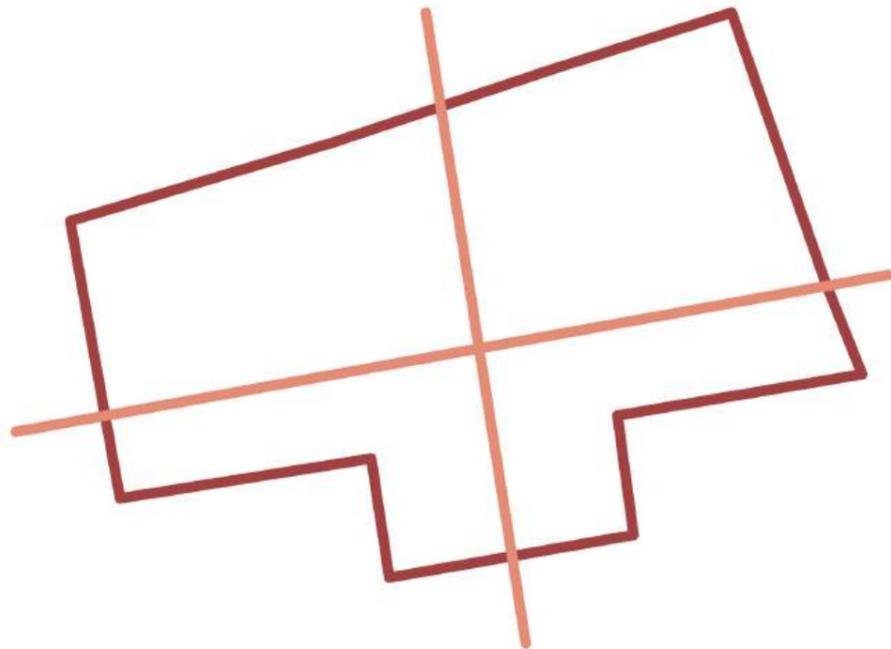

ШАГ 4. ОРГАНИЗАЦИЯ МАРШРУТОВ И ПЛОЩАДОК

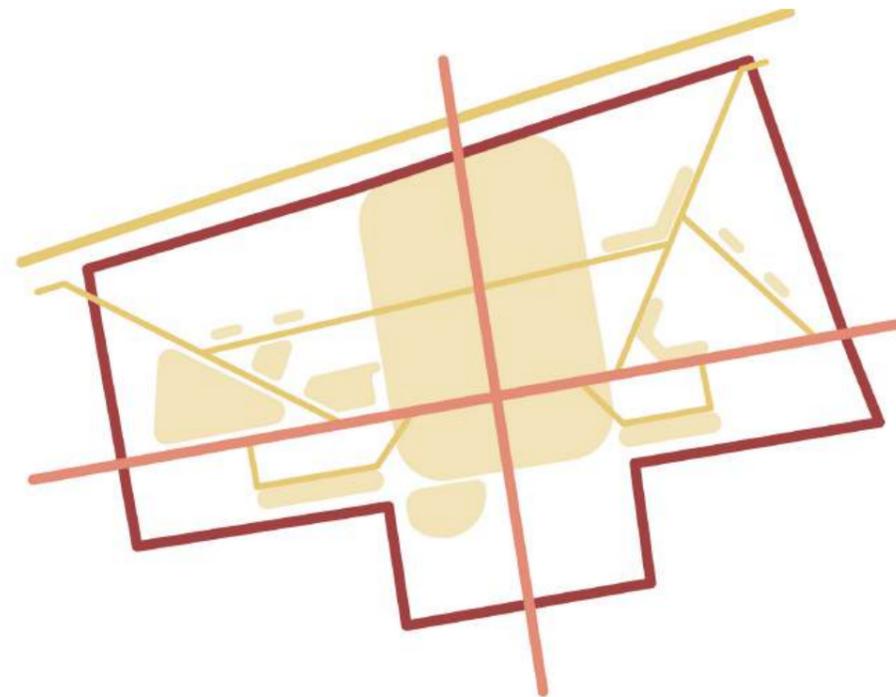

2.3.1. СХЕМА РАЗМЕЩЕНИЯ ОБЪЕКТА БЛАГОУСТРОЙСТВА НА ТЕРРИТОРИИ МУНИЦИПАЛЬНОГО ОБРАЗОВАНИЯ

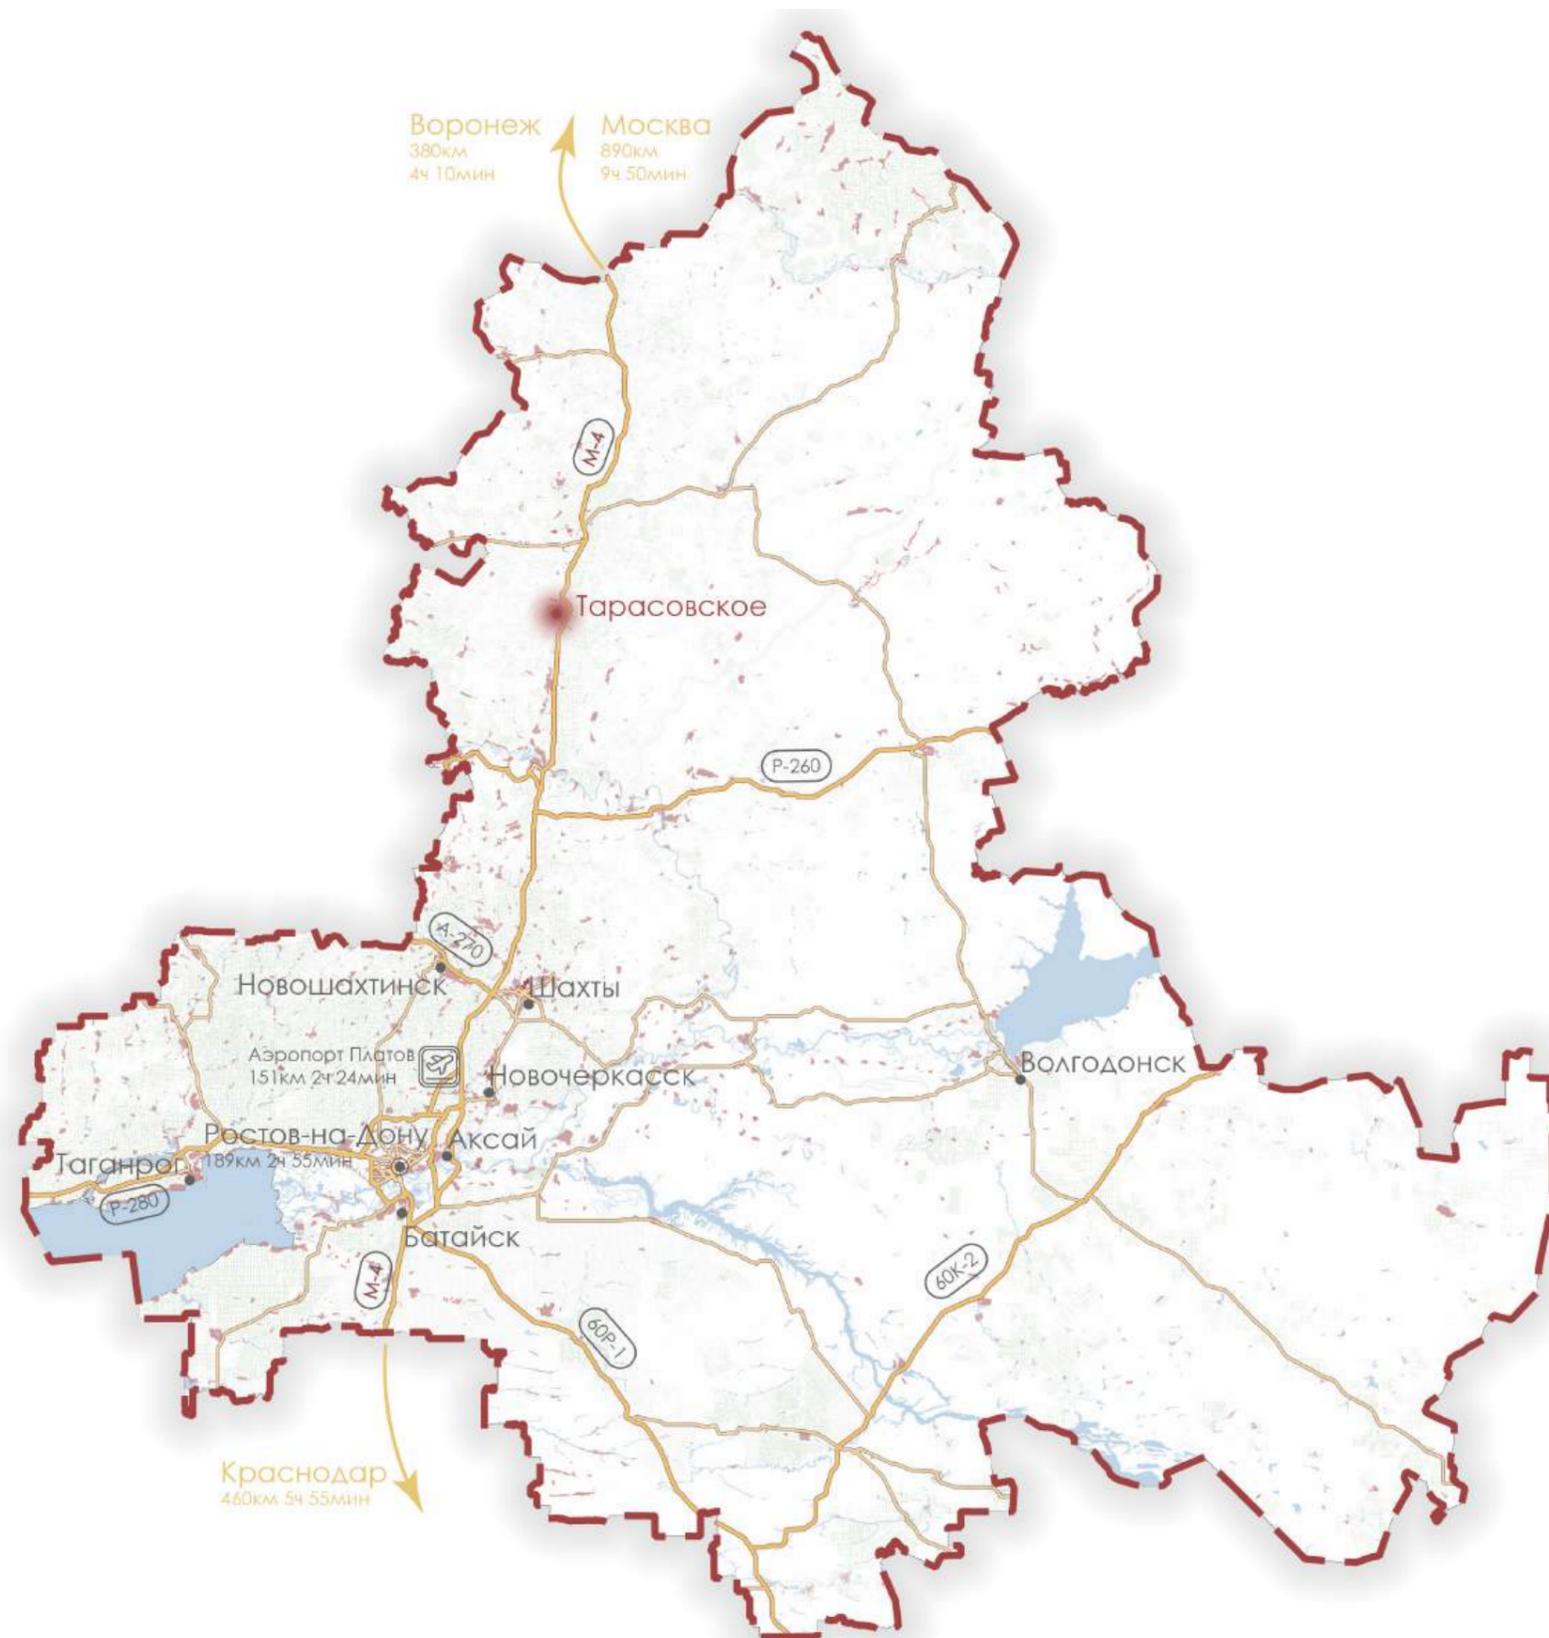

Тарасовский район расположен в северо-западной части Ростовской области. Граничит с Каменским, Миллеровским, Кашарским, Милютинским районами Ростовской области. Территория Тарасовского района составляет 276 747 га, протяженность с севера на юг - 60 км, с востока на запад - 120 км. Удаленность от областного центра - 220 км. На территории района расположено 59 населенных пунктов, 10 муниципальных образований - 10 сельских поселений.

РАССТОЯНИЕ ОТНОСИТЕЛЬНО КРУПНЫХ ГОРОДОВ



2 ч 55 мин	РОСТОВ-НА-ДОНУ
9 ч 50 мин	МОСКВА

ГОД ОСНОВАНИЯ


1792 г.

ЖИТЕЛЕЙ

9017 чел.




2.3.1. СХЕМА РАЗМЕЩЕНИЯ ОБЪЕКТА БЛАГОУСТРОЙСТВА НА ТЕРРИТОРИИ МУНИЦИПАЛЬНОГО ОБРАЗОВАНИЯ

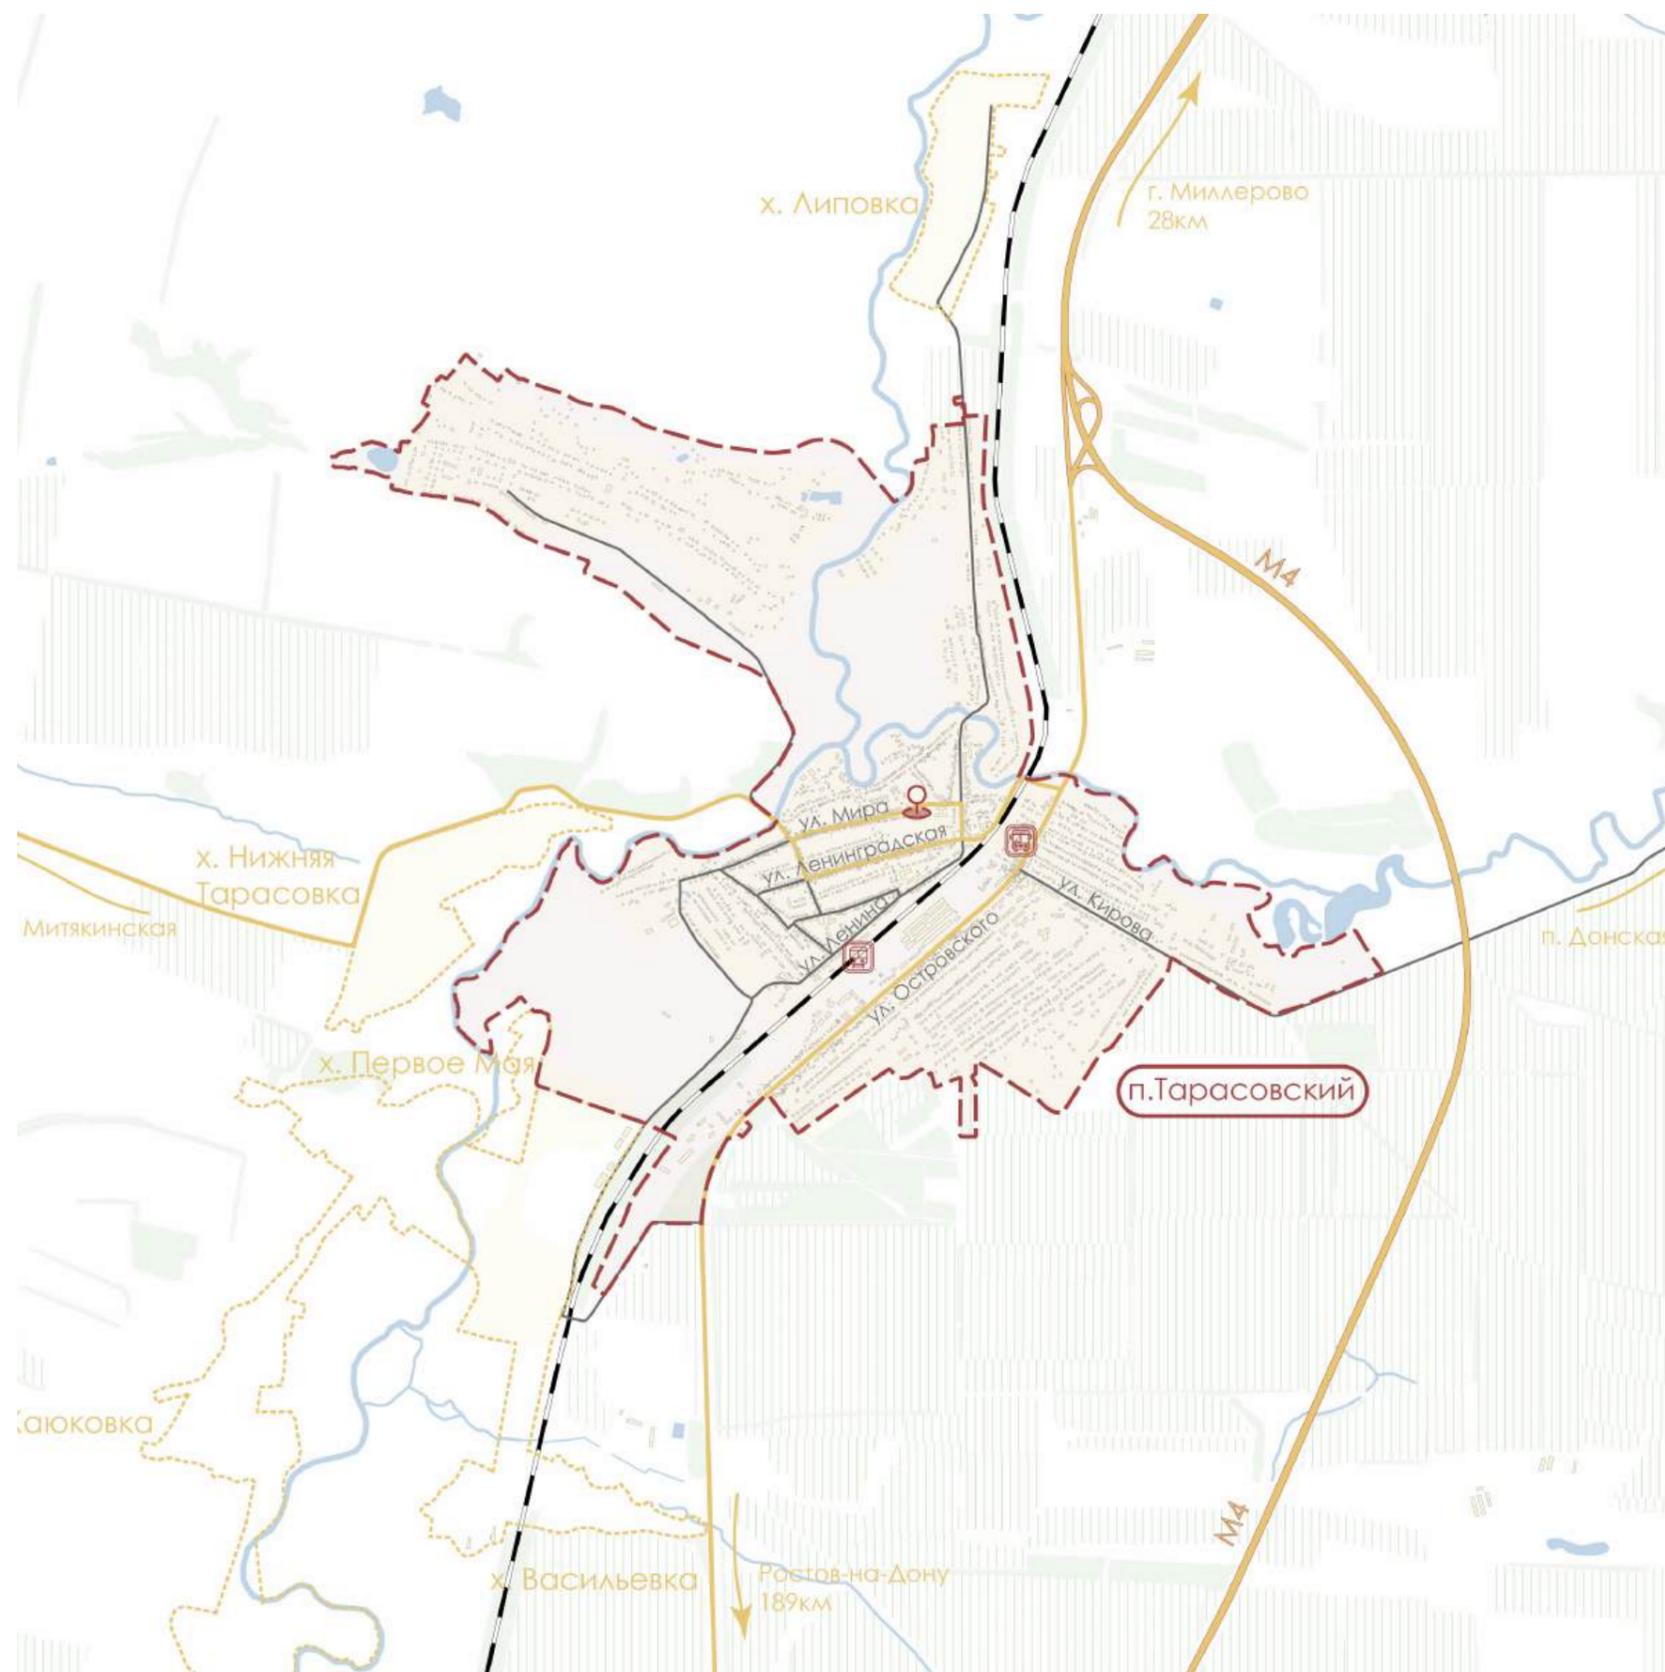


- ГРАНИЦЫ ПРИЛЕГАЮЩИХ НАСЕЛЕННЫХ ПУНКТОВ
- ГРАНИЦЫ П.ТАРАСОВСКИЙ
- ТЕРРИТОРИЯ ПРОЕКТИРОВАНИЯ
- Ж/Д СТАНЦИЯ
- АВТОВОКЗАЛ



2.3.2. СИТУАЦИОННЫЙ ПЛАН УЧАСТКА И ПРИМЫКАЮЩИХ ТЕРРИТОРИЙ НА РАССТОЯНИИ НЕ МЕНЕЕ 500 М ОТ ГРАНИЦ ОБЪЕКТА БЛАГОУСТРОЙСТВА С УКАЗАНИЕМ ФУНКЦИОНАЛЬНОГО НАЗНАЧЕНИЯ ЗДАНИЙ, ОБЪЕКТОВ, ИМЕЮЩИХ ЦЕННОСТЬ
 2.3.3. КАРТА-СХЕМА ТРАНСПОРТНОЙ И ПЕШЕХОДНОЙ ОРГАНИЗАЦИИ ТЕРРИТОРИИ, В Т.Ч. НАЛИЧИЕ ПАРКОВОК

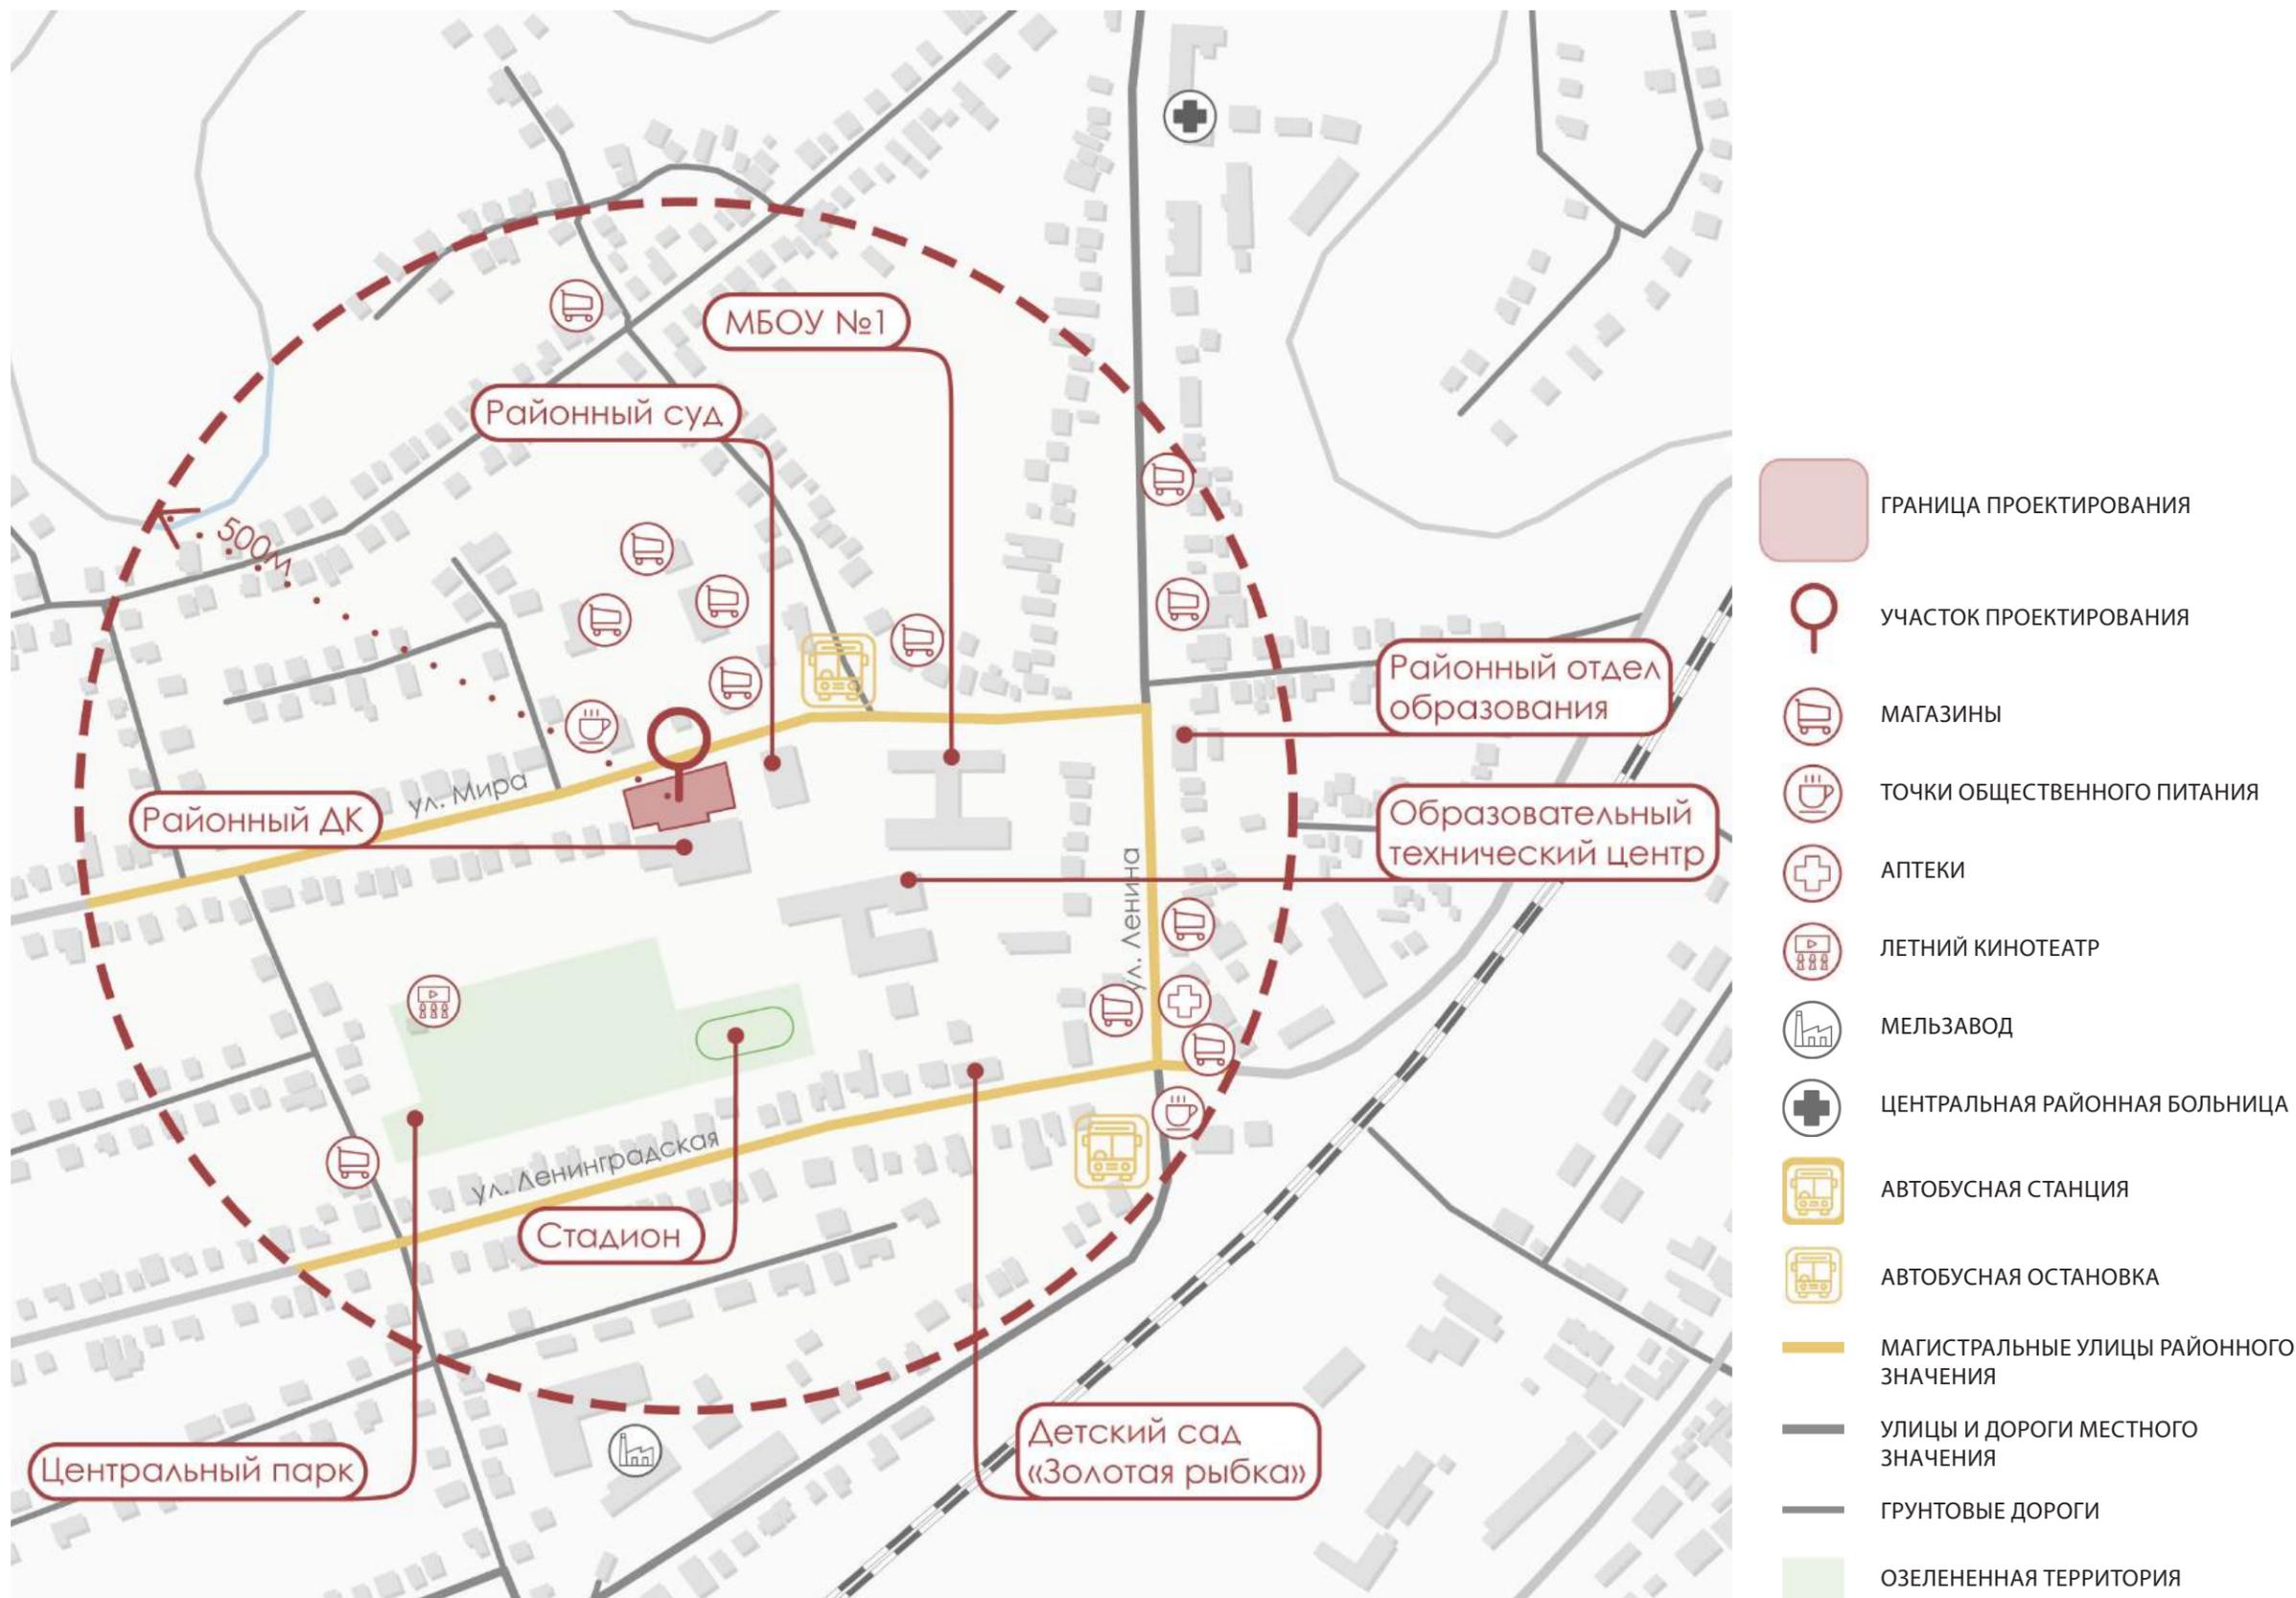

2.3.4. СУЩЕСТВУЮЩЕЕ ФУНКЦИОНАЛЬНОЕ ЗОНИРОВАНИЕ ТЕРРИТОРИИ С ФОТОФИКСАЦИЕЙ ТЕКУЩЕГО СОСТОЯНИЯ

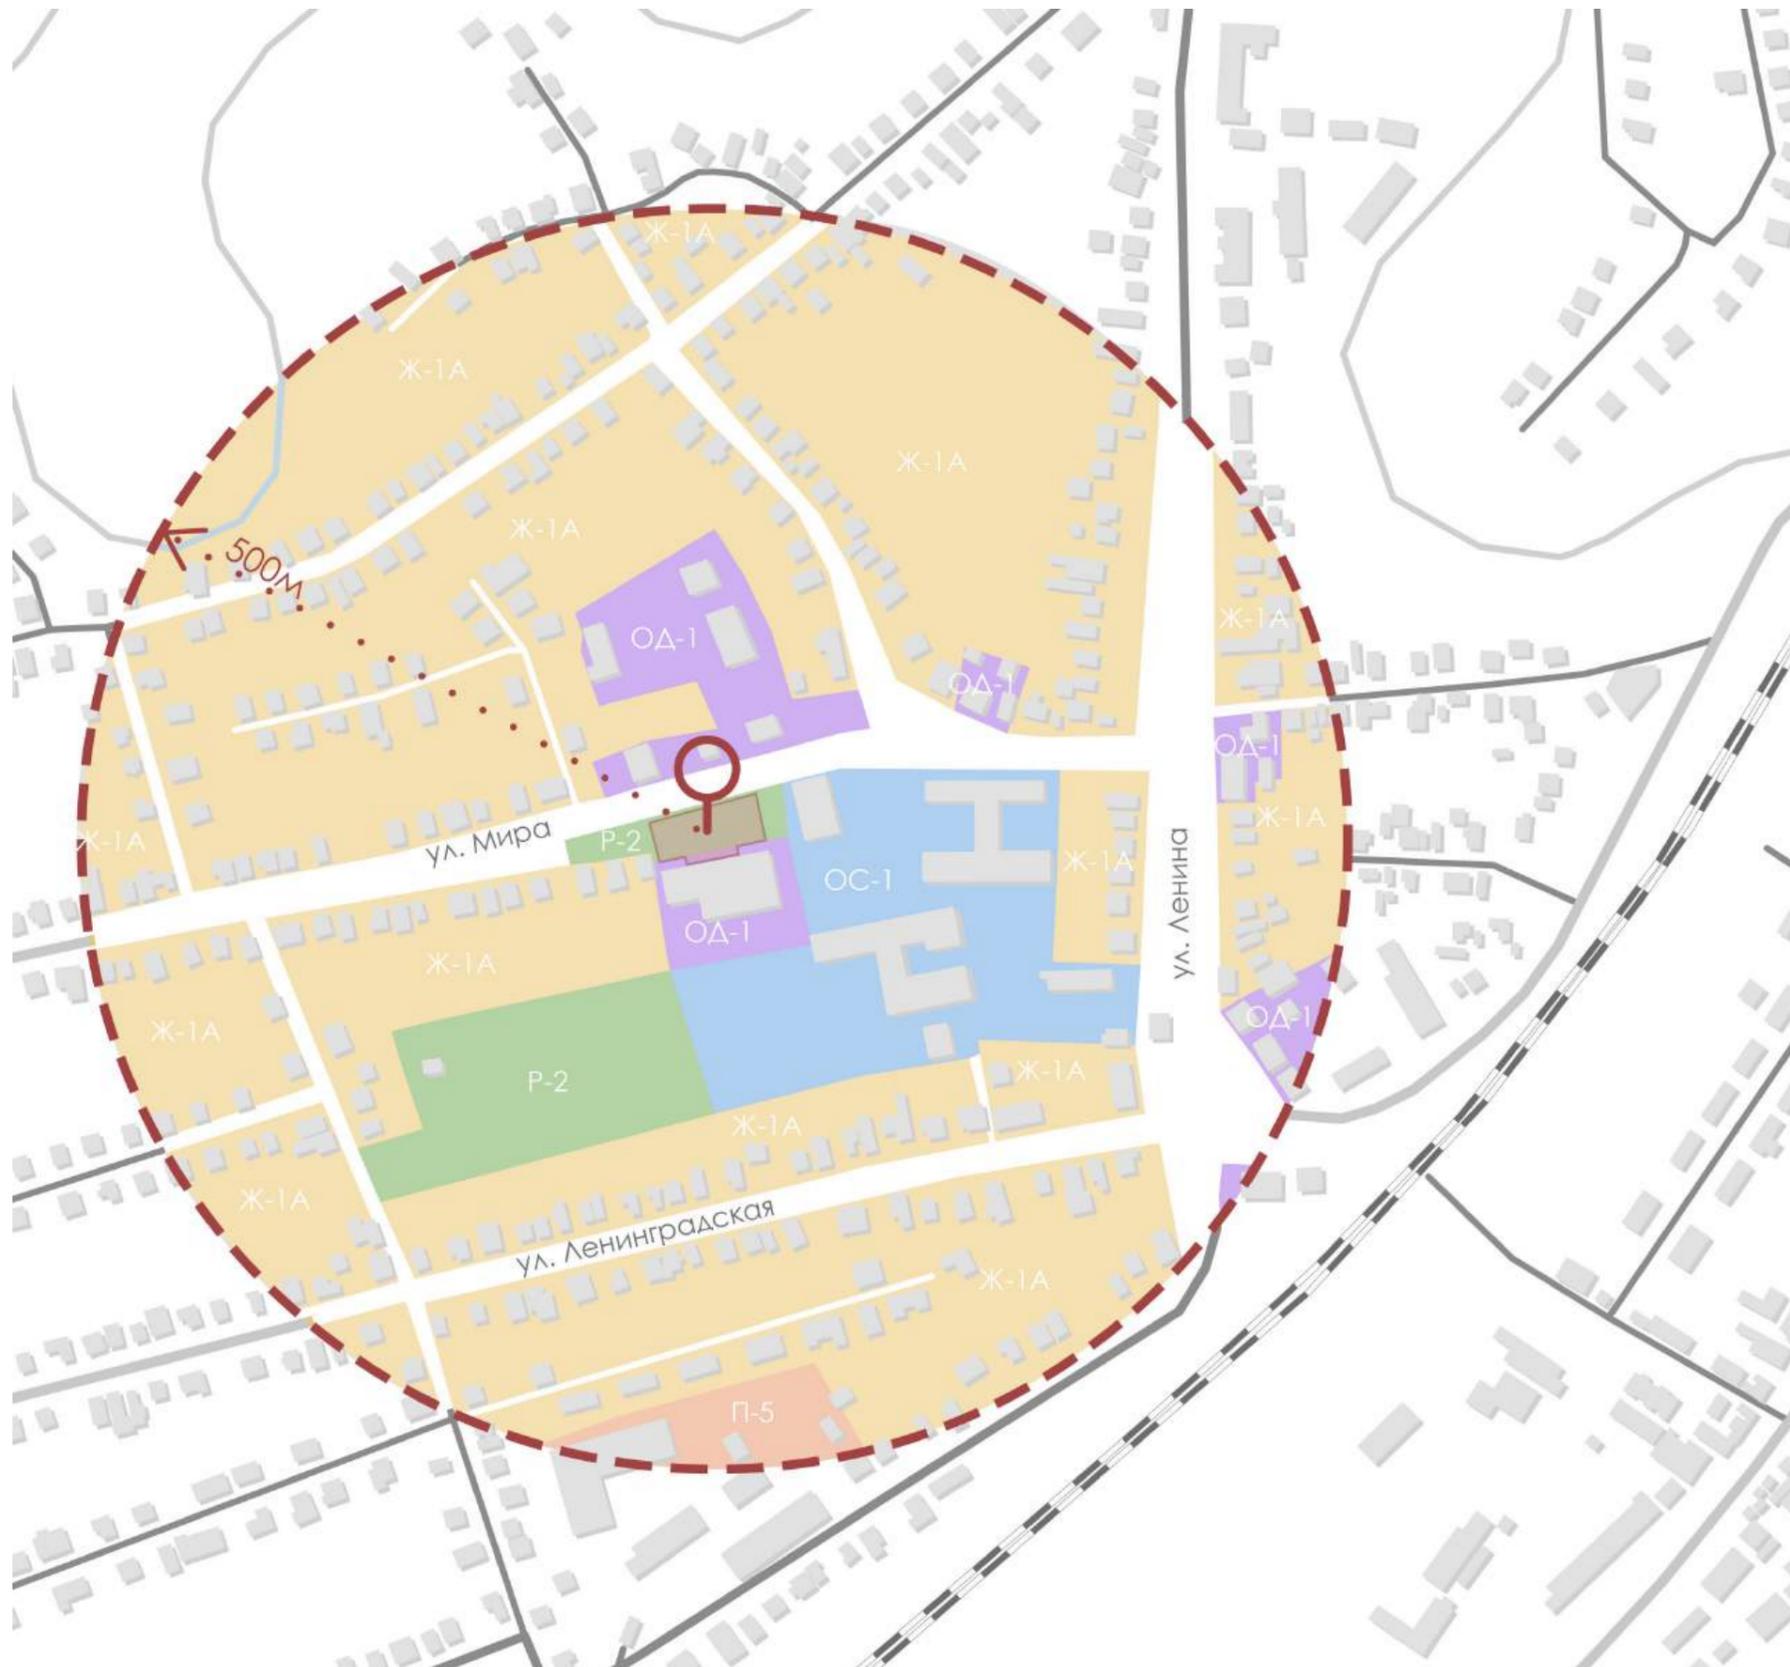


Неудовлетворительное состояние подпорной стенки



Отсутствие дорожно-тропиночной сети



Обилие машин на площади перед Домом Культуры. Отсутствие площадки под мероприятия

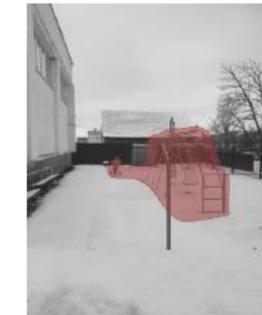

Устаревшее оборудование детской площадки


-  ГРАНИЦА ПРОЕКТИРОВАНИЯ
-  УЧАСТОК ПРОЕКТИРОВАНИЯ
-  Ж-1А ЗОНА СУЩЕСТВУЮЩЕЙ ИНДИВИДУАЛЬНОЙ УСАДЕБНОЙ ЖИЛОЙ ЗАСТРОЙКИ С ВОЗМОЖНОСТЬЮ ВЕДЕНИЯ ЛИЧНОГО ВОДСОБНОГО ХОЗЯЙСТВА
-  ОД-1 ЗОНА МНОГОФУНКЦИОНАЛЬНОЙ ЗАСТРОЙКИ
-  П-2 ЗОНА ПАРКОВ, СКВЕРОВ, БУЛЬВАРОВ, НАБЕРЕЖНЫХ
-  ОС-1 ЗОНА РАЗМЕЩЕНИЯ ОБЪЕКТОВ СОЦИАЛЬНОЙ СФЕРЫ ОБРАЗОВАТЕЛЬНОГО НАЗНАЧЕНИЯ
-  П-5 ЗОНА ПРОИЗВОДСТВЕННО-КОММУНАЛЬНЫХ ОБЪЕКТОВ V КЛАССА ВРЕДНОСТИ



2.4.5. СВОДНАЯ СХЕМА ОГРАНИЧЕНИЙ ДЛЯ ПРОЕКТИРОВАНИЯ НА ОБЪЕКТЕ (М1:500)




2.4.1. СХЕМА ФУНКЦИОНАЛЬНОГО ЗОНИРОВАНИЯ ОТКРЫТЫХ ПРОСТРАНСТВ
НА УЧАСТКЕ (М 1:500)

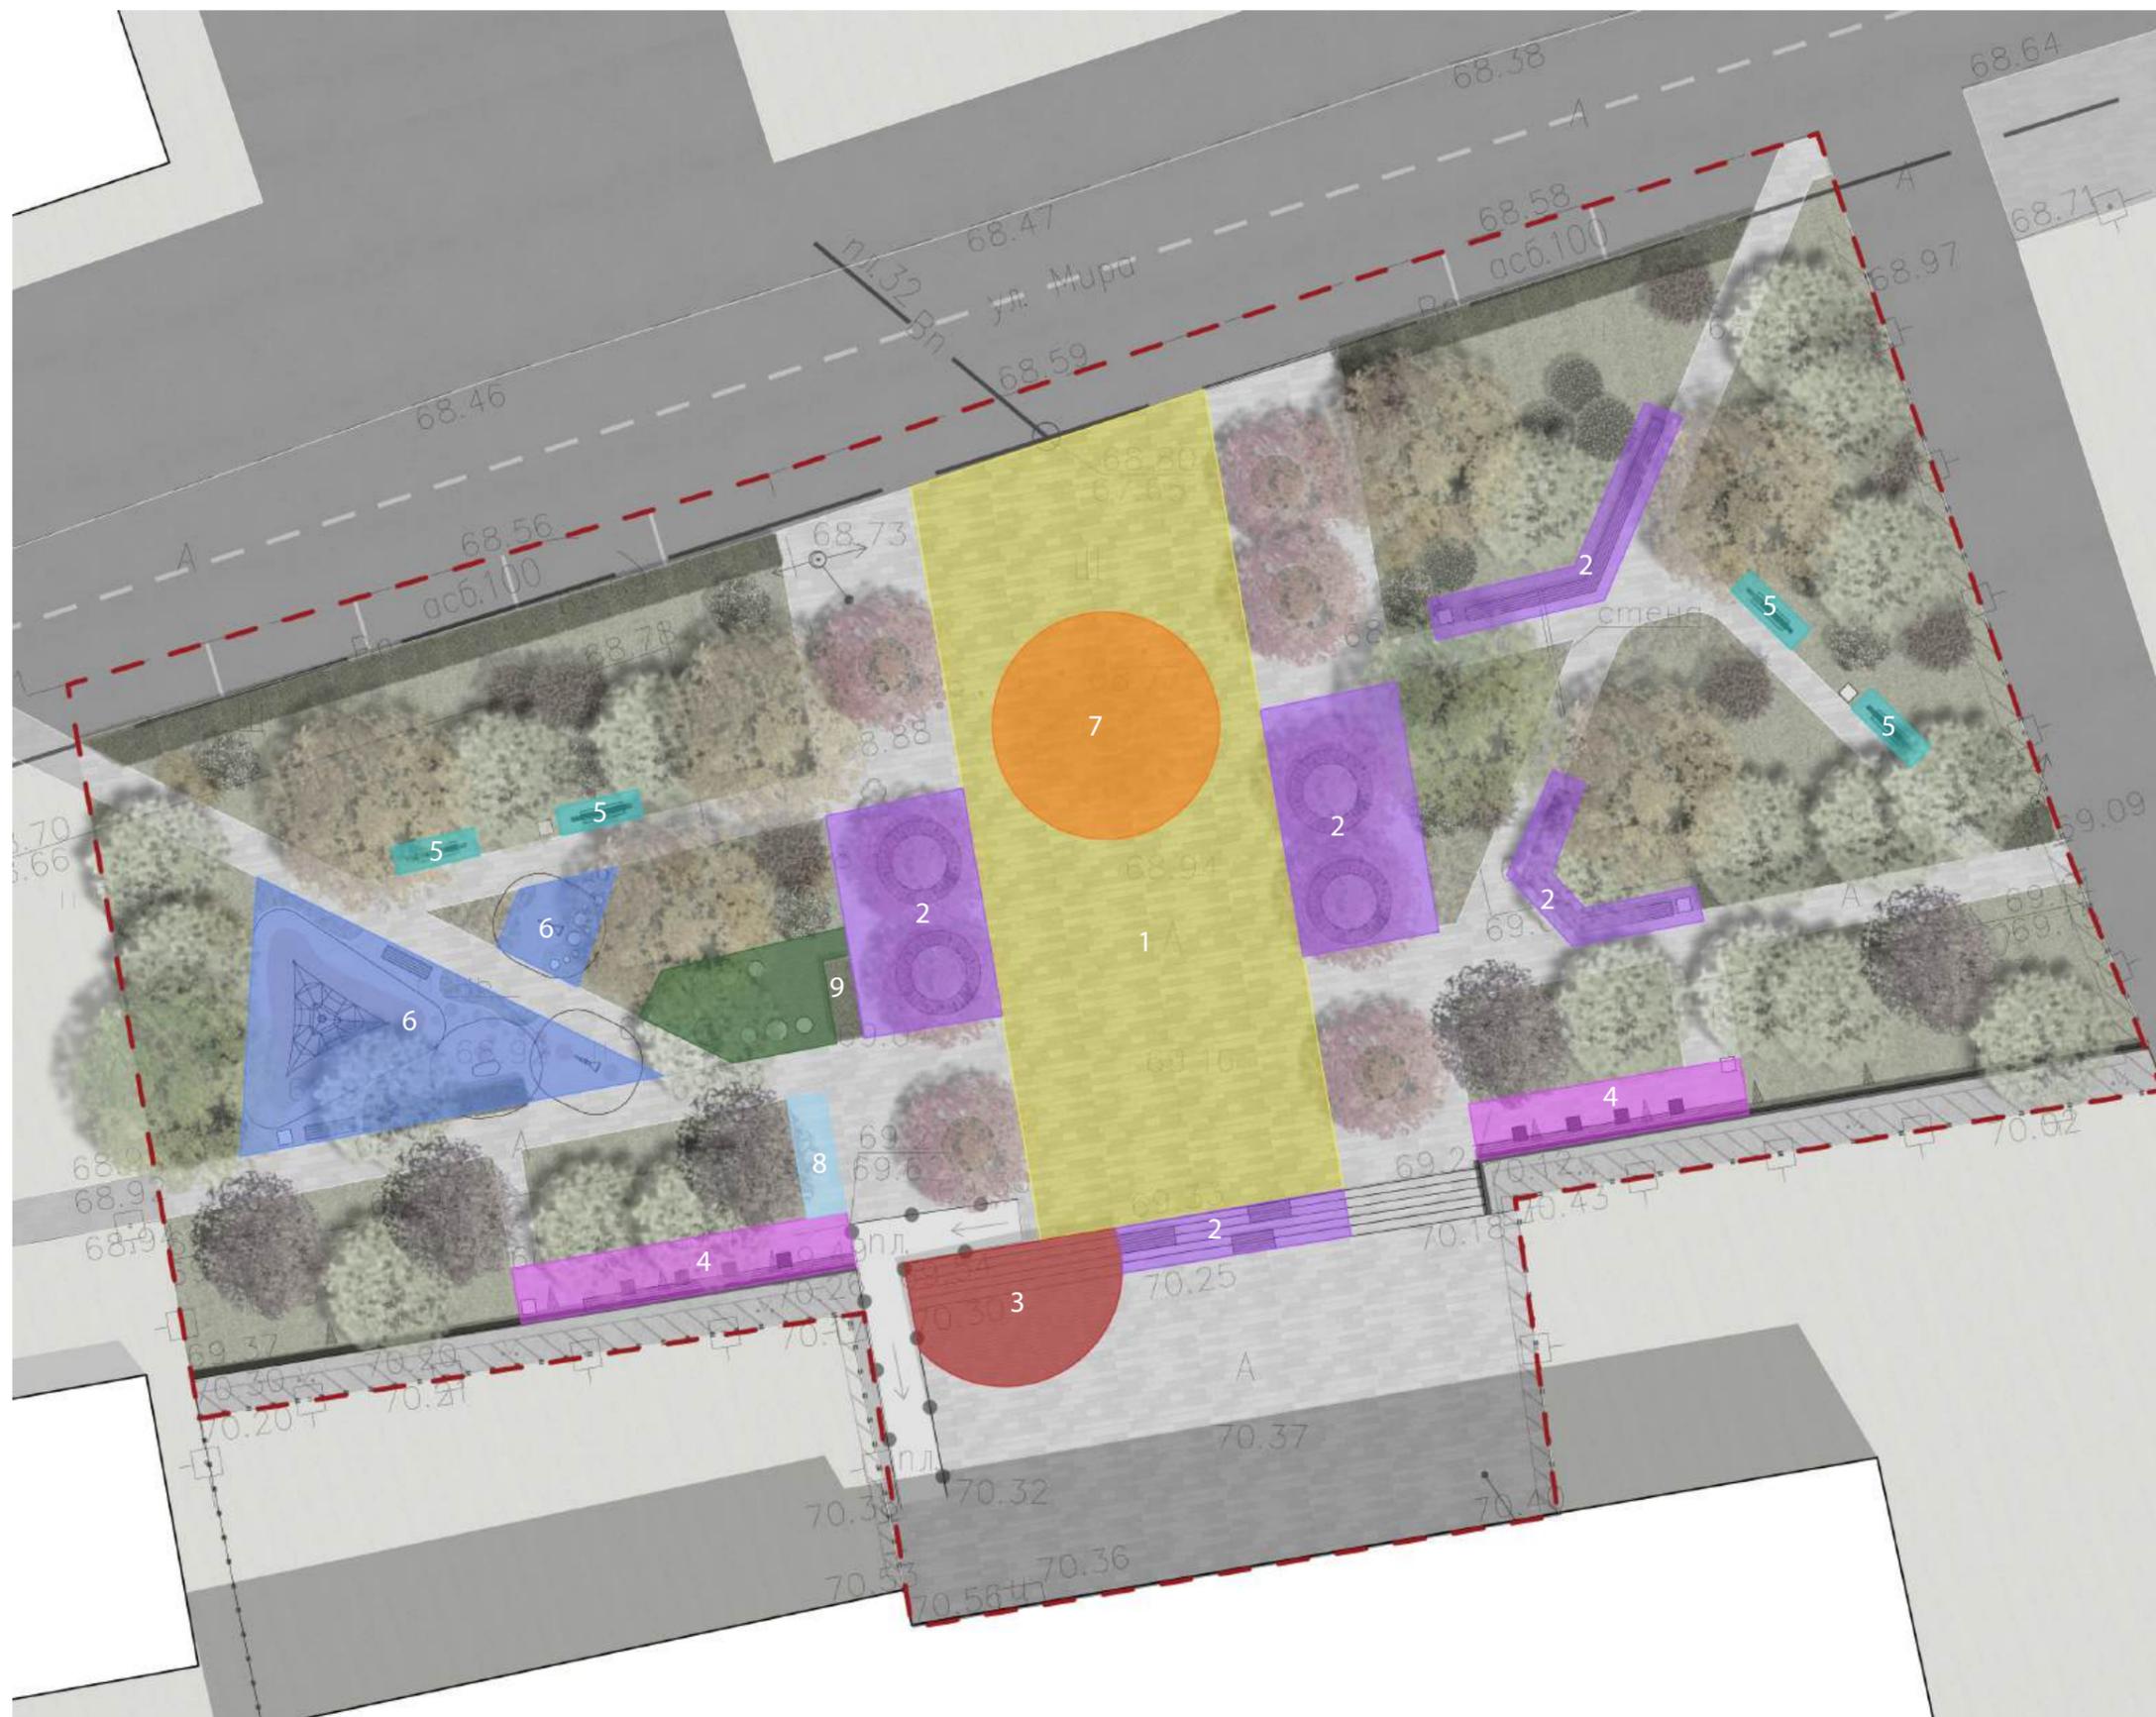

- 1 ЗОНА ПРОВЕДЕНИЯ МЕРОПРИЯТИЙ 
- 2 ЗОНА ТИХОГО ОТДЫХА 
- 3 СЦЕНА-ПОДИУМ 
- 4 ТИХАЯ ЗОНА У ПОДПОРНОЙ СТЕНКИ 
- 5 ЗОНА ПОД РАЗМЕЩЕНИЕ КАЧЕЛЬ 
- 6 УНИВЕРСАЛЬНАЯ ДЕТСКАЯ ПЛОЩАДКА 
- 7 ЗОНА ПОД РАЗМЕЩЕНИЕ НОВОГОДНЕЙ ЕЛИ
- 8 ВЕЛОПАРКОВКА
- 9 ЗОНА С ШАХМАТНЫМИ СТОЛАМИ


2.4.2.2. СХЕМА РАЗМЕЩЕНИЯ МАЛЫХ АРХИТЕКТУРНЫХ ФОРМ И НЕСТАЦИОНАЛЬНЫХ ОБЪЕКТОВ
(М1:500)

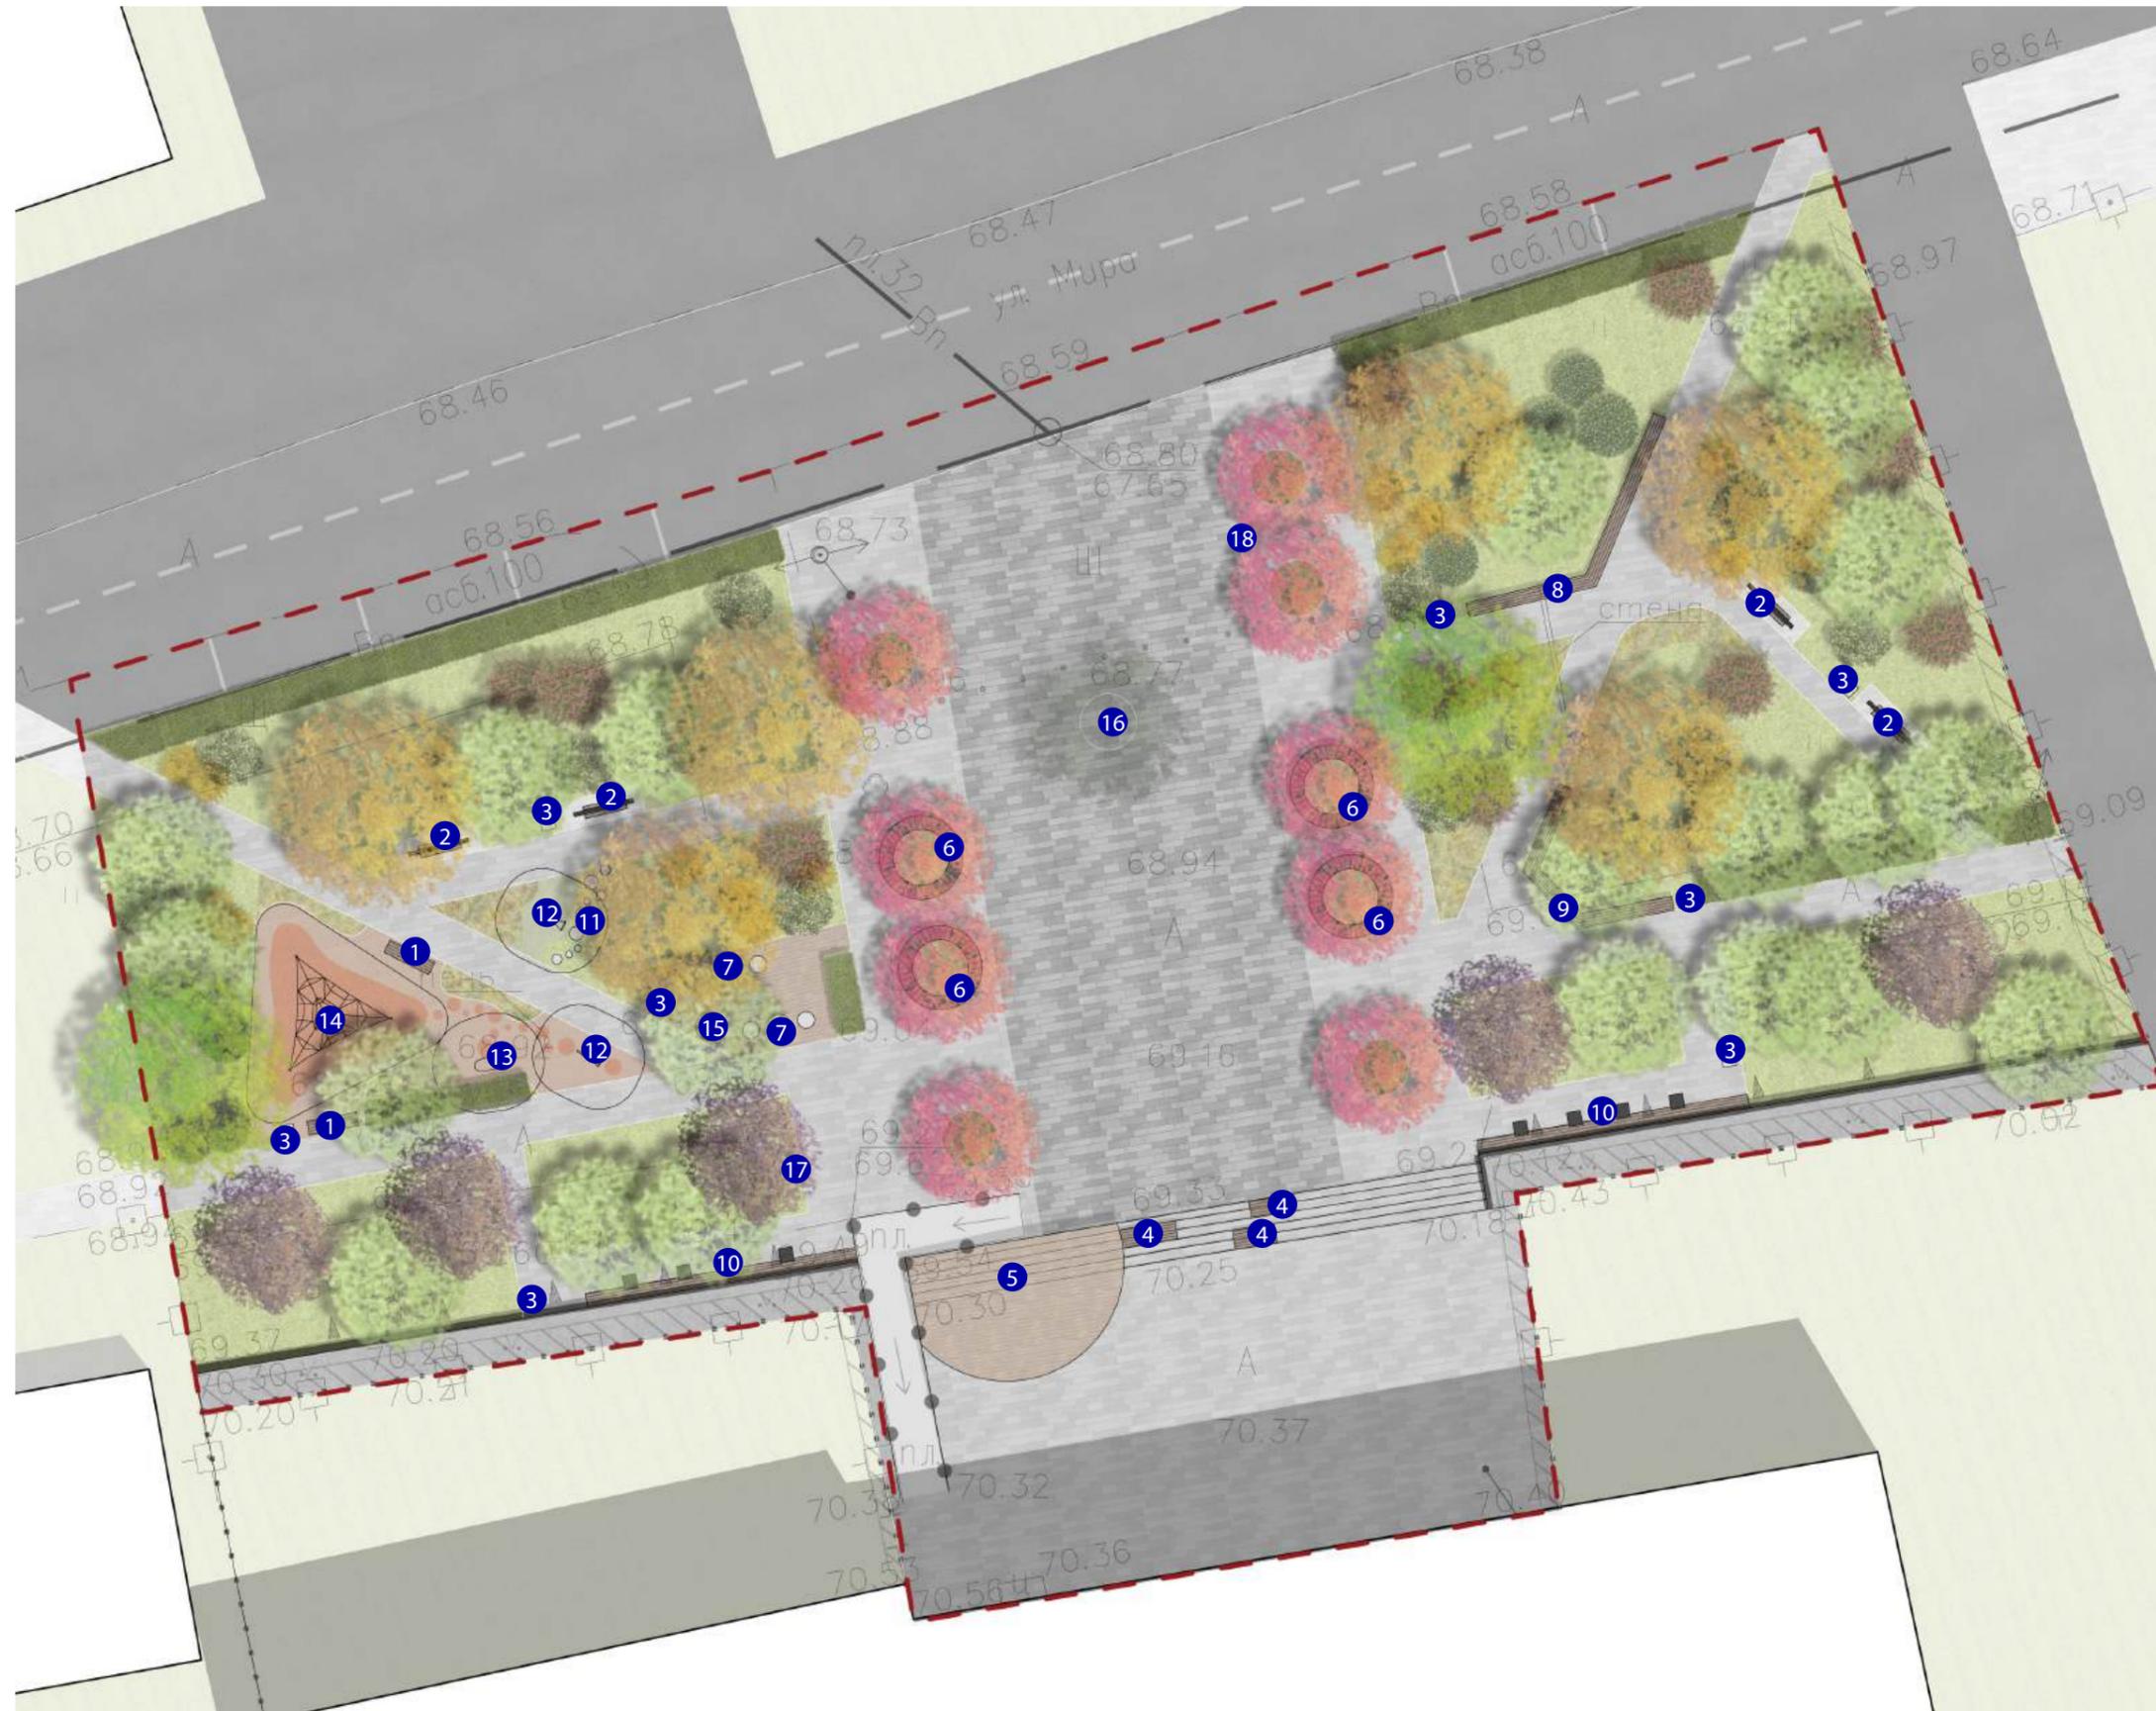

- 1 СКАМЬЯ БЕЗ СПИНКИ
- 2 КАЧЕЛИ ПАРКОВЫЕ
- 3 УРНА
- 4 СИДЕНИЕ НА ЛЕСТНИЦЕ
- 5 СЦЕНА-ПОДИУМ
- 6 КРУГОВАЯ СКАМЬЯ
- 7 ШАХМАТНЫЕ СТОЛЫ
- 8 СКАМЬЯ-ПОДПОРКА ТИП 1
- 9 СКАМЬЯ-ПОДПОРКА ТИП 2
- 10 СКАМЬЯ СО СТОЛАМИ
- 11 БЕТОННЫЕ ПЕНЬКИ
- 12 ТРУБА ДЛЯ ПЕРЕГОВОРОВ
- 13 КСИЛОФОН
- 14 ИГРОВОЙ КОМПЛЕКС "ПИРАМИДА"
- 15 ПРИСТВОЛЬНАЯ РЕШЕТКА
- 16 ЗАКЛАДНЫЕ ДЕТАЛИ ПОД РАЗМЕЩЕНИЕ ЕЛКИ С МЕХАНИЧЕСКОЙ РОЗЕТКОЙ
- 17 ВЕЛОПАРКОВКА
- 18 ИНФОРМАЦИОННЫЙ СТЕНД



2.4.2.3. СХЕМА РАССТАНОВКИ ЭЛЕМЕНТОВ ОСВЕЩЕНИЯ (М1:500)

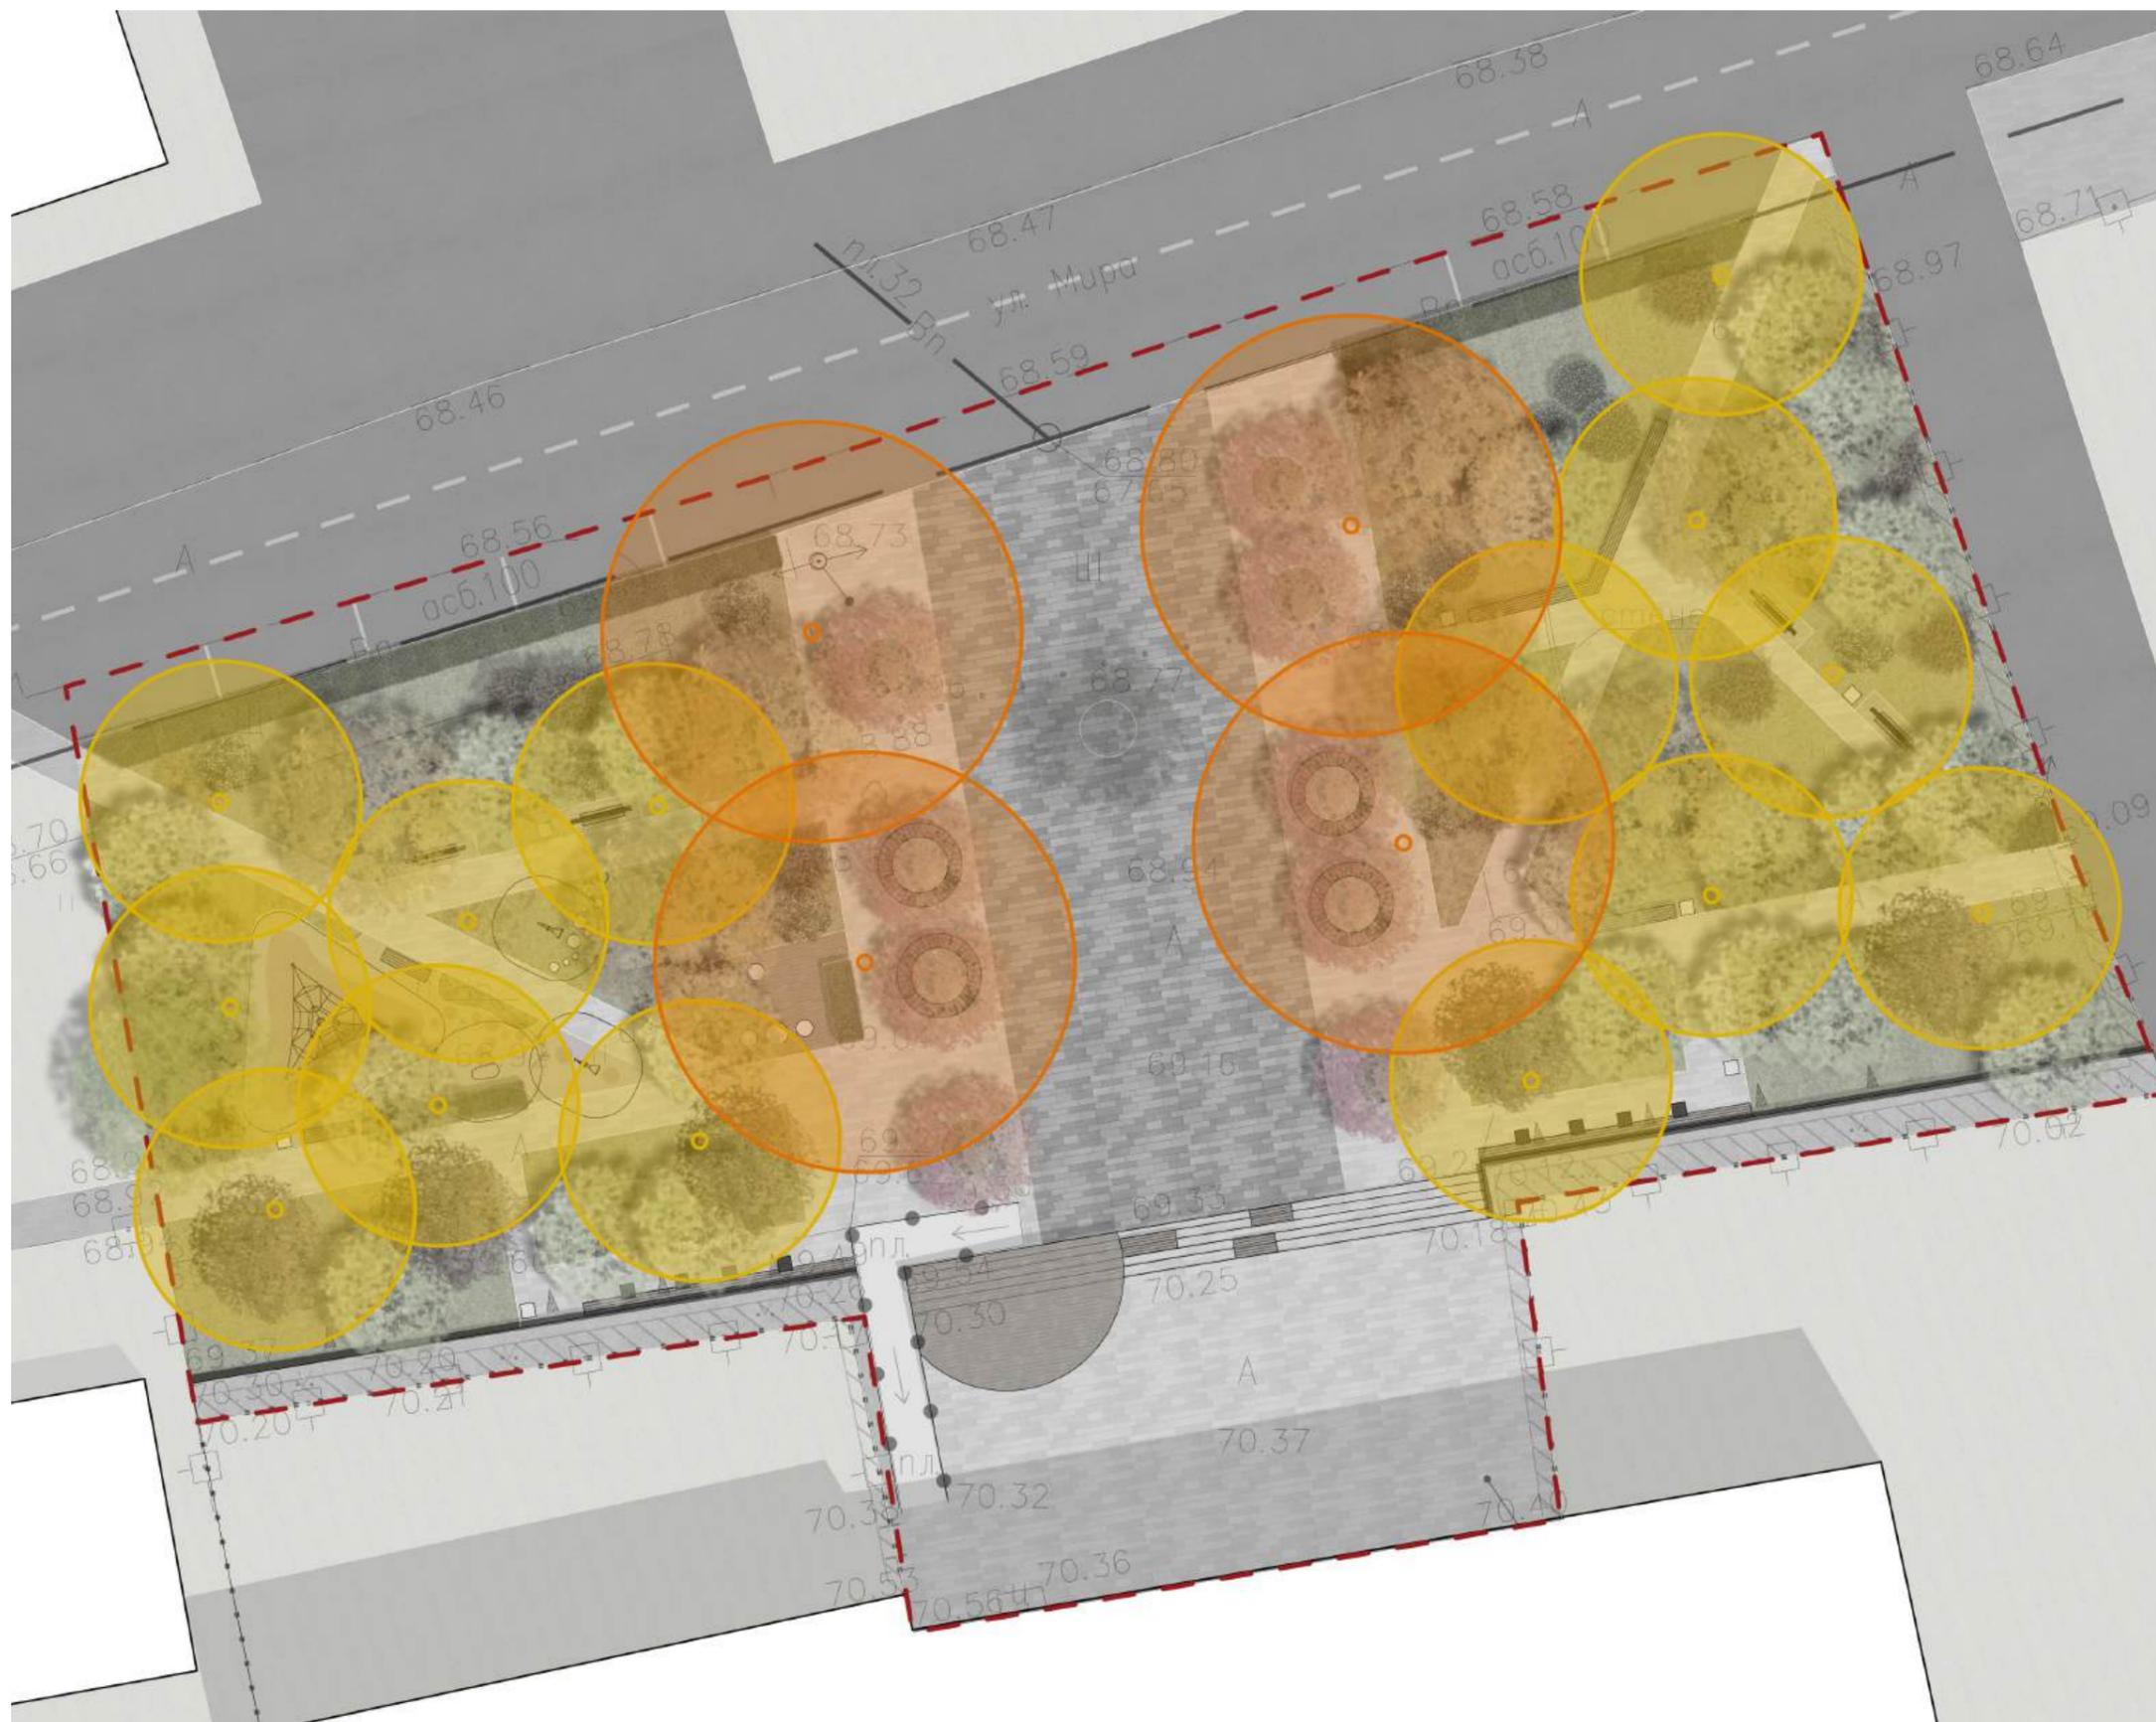



ОСВЕЩЕНИЕ
ПЛОЩАДИ

ПАРКОВОЕ
ОСВЕЩЕНИЕ



2.4.3. ЛАНДШАФТНО-ПЛАНИРОВОЧНЫЕ И ЛАНДШАФТНО-ДЕНДРОЛОГИЧЕСКИЕ РЕШЕНИЯ (М 1:500)

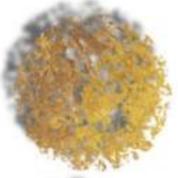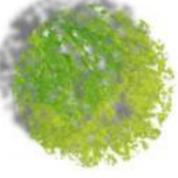

-  КЛЕН ОСТРОЛИСТЫЙ
-  ЛИПА
-  СУЩЕСТВУЮЩИЕ ДЕРЕВЬЯ
-  ЦЕРСИС
-  БОЯРЫШНИК СРЕДНИЙ "PAUL'S SCARLET"
-  СИРЕНЬ
-  ЖИМОЛОСТЬ
-  ЧУБУШНИК
-  ФОРЗИЦИЯ
-  ЖИВАЯ ИЗГОРОДЬ
-  ЦВЕТНИК







Благоустройство общественной территории, расположенной по адресу:
РОСТОВСКАЯ ОБЛАСТЬ, ТАРАСОВСКИЙ РАЙОН, П. ТАРАСОВСКИЙ, УЛ. МИРА, ТЕРРИТОРИЯ ПЕРЕД ДОМОМ КУЛЬТУРЫ










2.7.1. БАЛАНС ТЕРРИТОРИИ
2.7.2. ВЕДОМОСТЬ ЭЛЕМЕНТОВ ОЗЕЛЕНЕНИЯ
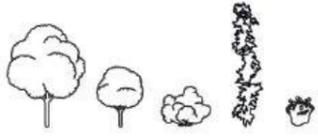
<p>1</p> <p>ОЗЕЛЕНЕНИЕ</p> 	Липа	Клен остролистный	Церсис	Боярышник Paul's Scarlet	
					
	Сирень	Чубушник	Жимолость	Форзиция	Бирючина
					
	Молония тростниковая	Лук декоративный	Тясячелистник гибридный	Вероникаструм виргинский	Котовник фассена
					
	Перистоцветник лисохвостный	Посконник пурпурный	Шалбай дубравный	Иссоп лекарственный	
					



- ОБЩАЯ ПЛОЩАДЬ ПРОЕКТИРОВАНИЯ **0,24 Га**
- ПЛОЩАДЬ ТВЕРДЫХ ПОКРЫТИЙ 1 346,58 М2
- ПЛОЩАДЬ ОЗЕЛЕНЕНИЯ 926,21 М2



2.7.3. ВЕДОМОСТЬ ЭЛЕМЕНТОВ БЛАГОУСТРОЙСТВА

1	ГОРОДСКАЯ МЕБЕЛЬ	Скамейка «Багдад» 2 шт.	Качели «Бриз» 4 шт.	Скамейка «Дуга радиусная» 4 шт.	Урна «Бонн» круглая 8 шт.	Приствольная решетка «Алегра» 1 шт.	Шахматный стол «Круг» 2 шт.	Велопарковка «Курс» 4 шт.
		ООО «Аданат» 	ООО «Аданат» 	ООО «Аданат» 	ООО «Аданат» 	ООО «Аданат» 	ООО «Аданат» 	ООО «Аданат»
2	ГОРОДСКАЯ МЕБЕЛЬ	ИК «Пирамида» 1 шт.	Труба для переговоров 2 шт.	Ксилофон МП-18565 1 шт.	Бетонные пеньки 10шт.	Сцена-подиум 1 шт.	Скамья со столами 2 шт.	
		ОО «Красивый город - М» 	ООО «Аданат» 	ООО «Аданат» 	ООО «Аданат» 			
3	НАВИГАЦИЯ	Информационный стенд 1 шт.	Информационный стенд 1 шт.					
4	ОСВЕЩЕНИЕ	Светильник «Стрит А» ДТУ073 14шт.	Опора ОС332 14 шт.	Светильник «Стрит В» ДТУ087 4 шт.	Опора ОССв2v82 4 шт.			
		ООО "СВЕТ 2000" 	ООО "СВЕТ 2000" 	ООО "СВЕТ 2000" 	ООО "СВЕТ 2000" 			
5	ПОКРЫТИЯ	Тротуарная плитка 1104 м2	Террасная доска 55 м2	Асфальтированное покрытие 125 м2	Резиновое покрытие 63 м2	Газон		

